



SEZIONE D-D 1:100

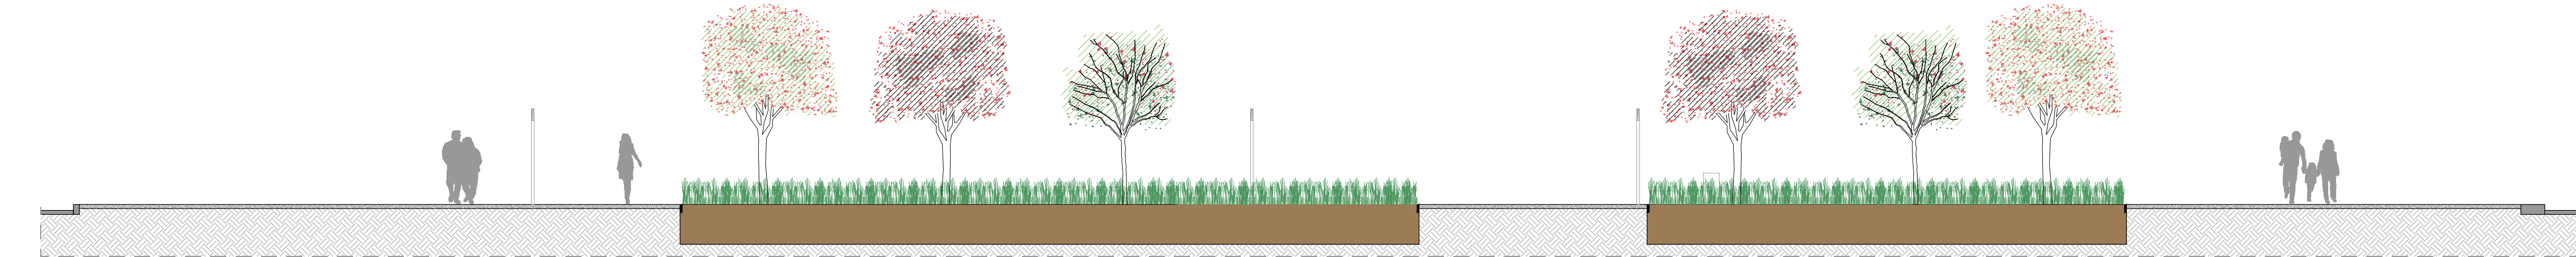

SEZIONE E-E 1:100

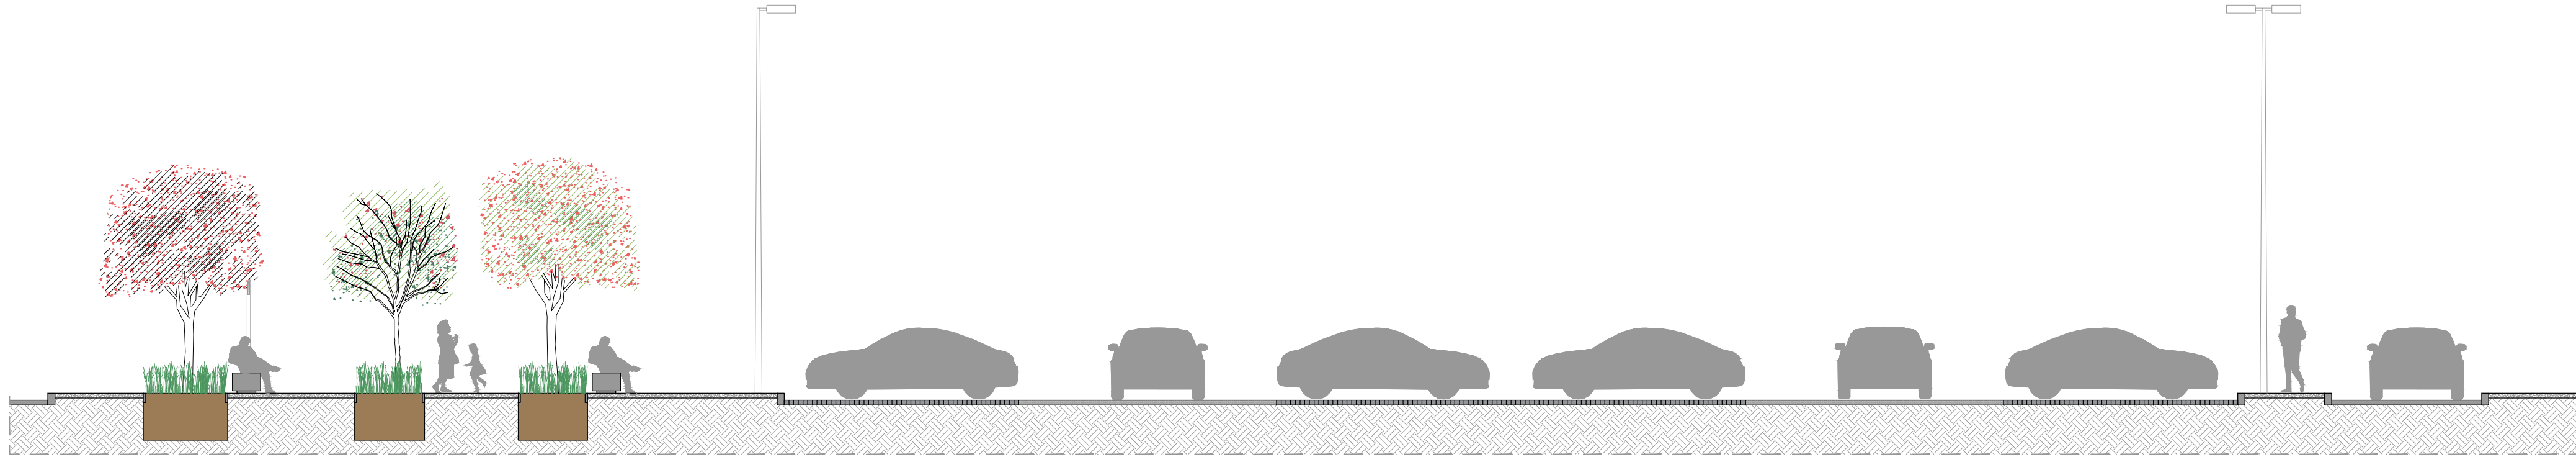

SEZIONE A-A 1:100



LAVORI DI REALIZZAZIONE PARCHEGGIO E RIQUALIFICAZIONE URBANA PIAZZALE "AREA DON BOSCO – MARIOTTI" PROGETTO DEFINITIVO ESECUTIVO

- D5 - STATO DI PROGETTO - LOTTO B
- Planimetria scala 1:200
- Pianta scala 1:100
- Sezioni scala 1:100

DON BOSCO - MARIOTTI

D5



SINDACO Mario Conoci	ASSESSORE Antonello Peru	DIRIGENTE Ing. Giovanni Luca Balzano
COMMITTENTE Comune di Alghero	R.U.P. Geom. Franco Cherchi	PROGETTISTA Arch. Stefano Govoni


Collaboratori: Arch. Rosa Manca
Dott.ssa Ilaria Villanucci
Dott.ssa Claudia Pintori
Dott.ssa Erica Satta
Dott. Enrico Manca

PIXEL
architecture studio


via Sassari n° 30
07041 - Alghero (SS)
S.G. - 3497171007
D.M. - 3887454873

pixelarchitecturestudio@gmail.com
archstefanogovoni@gmail.com
www.pixelarchitecturestudio.com
www.facebook.com/pixelarchitecturestudio/


AGOSTO 2021

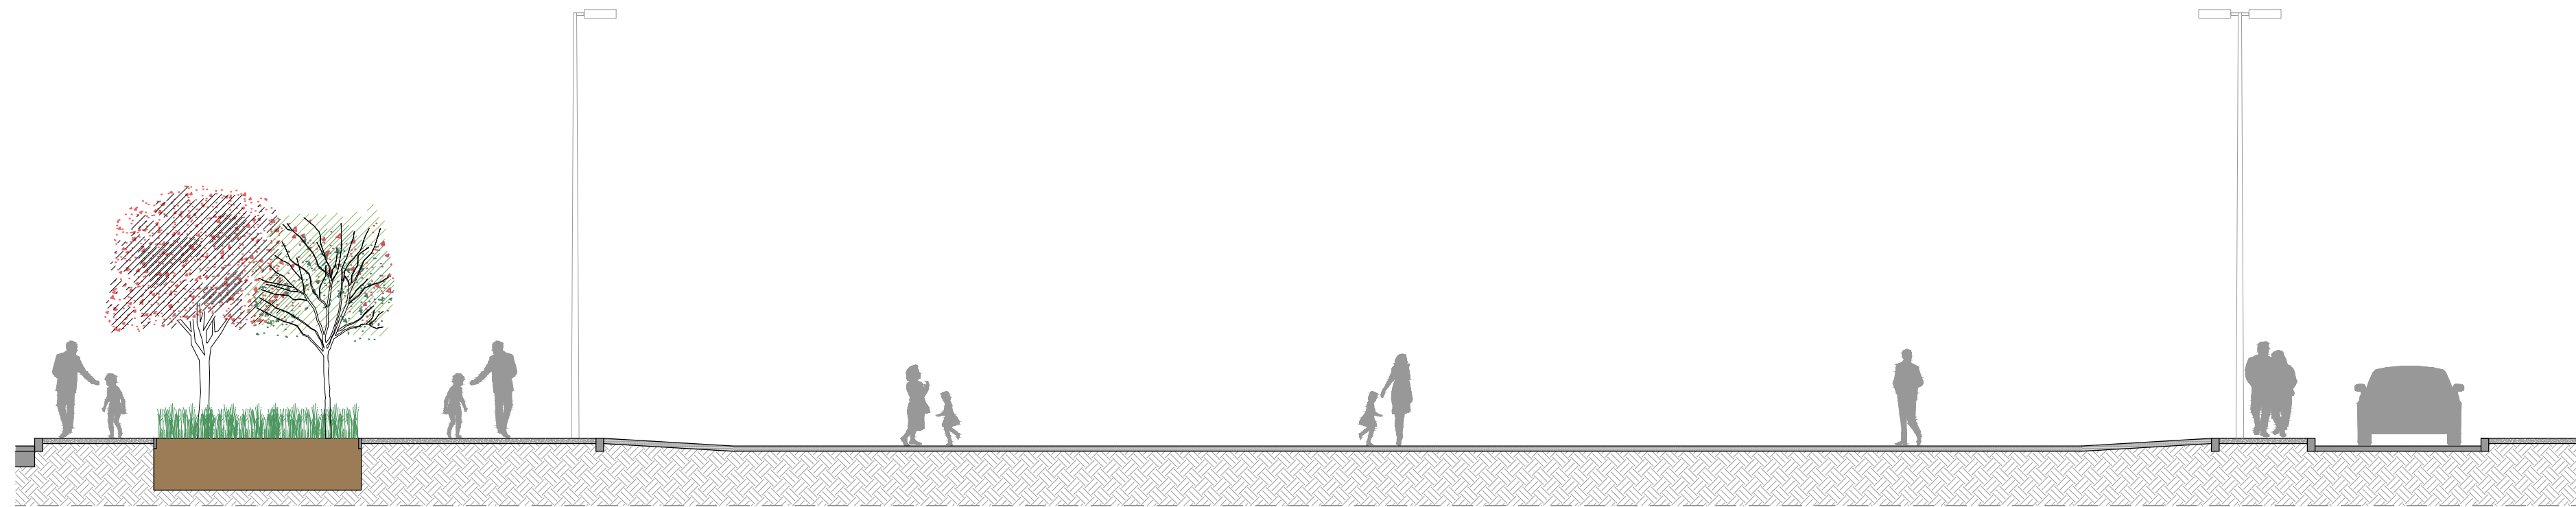

SEZIONE B-B 1:100

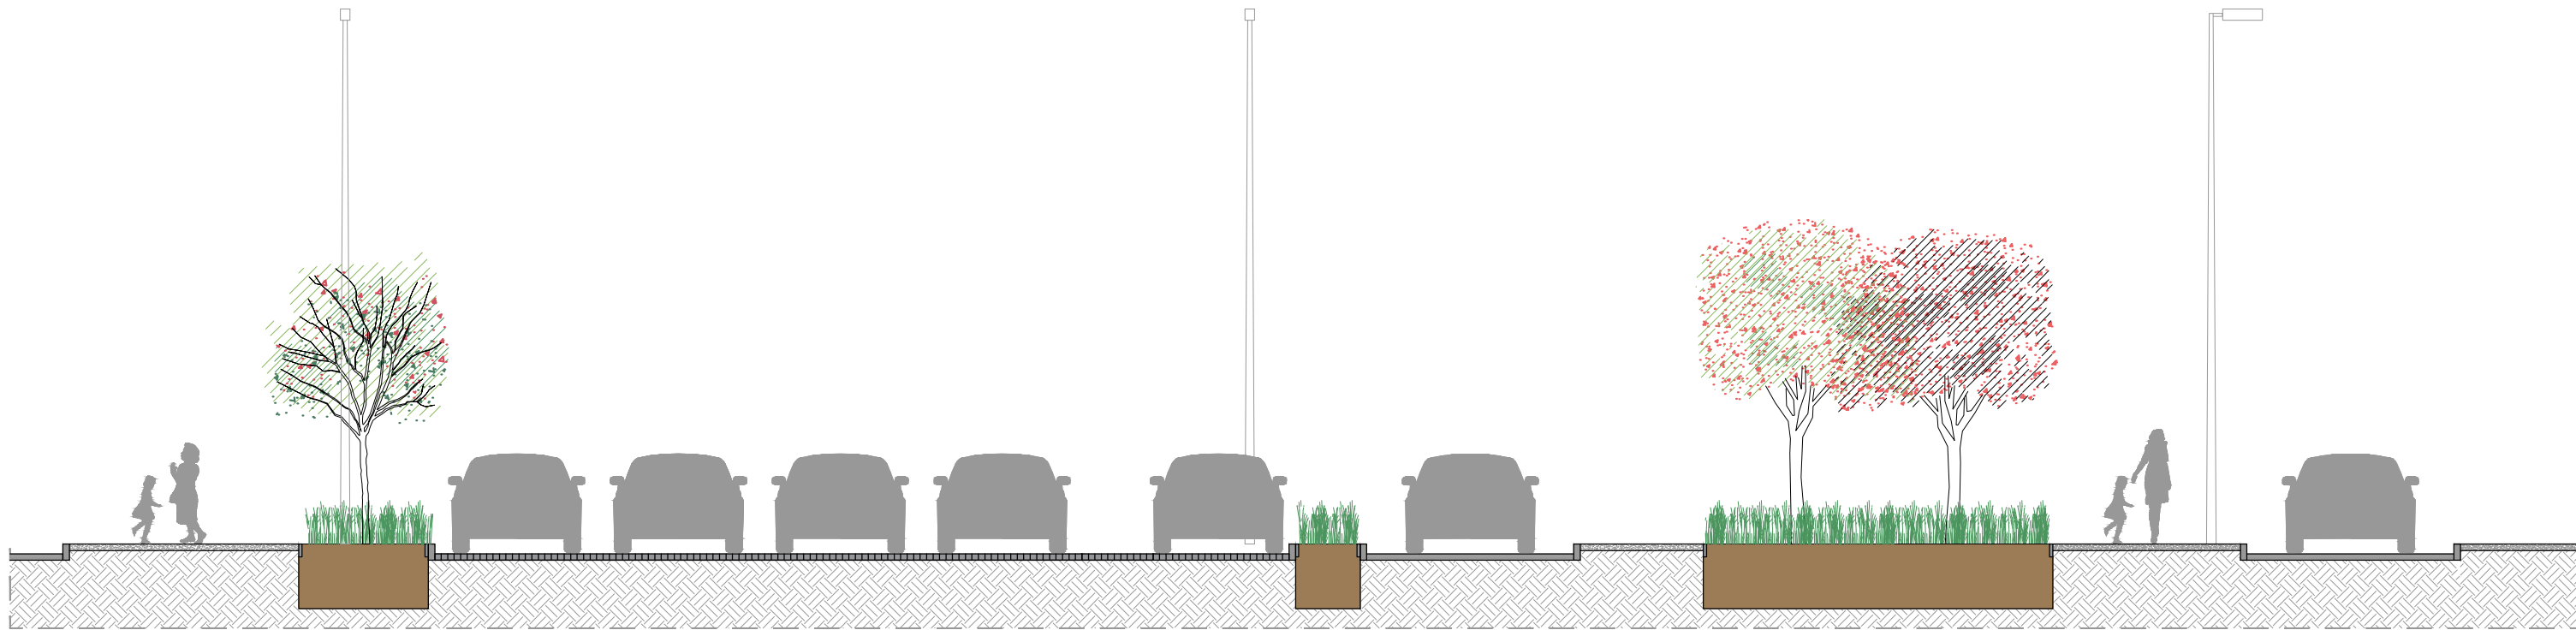

SEZIONE C-C 1:100

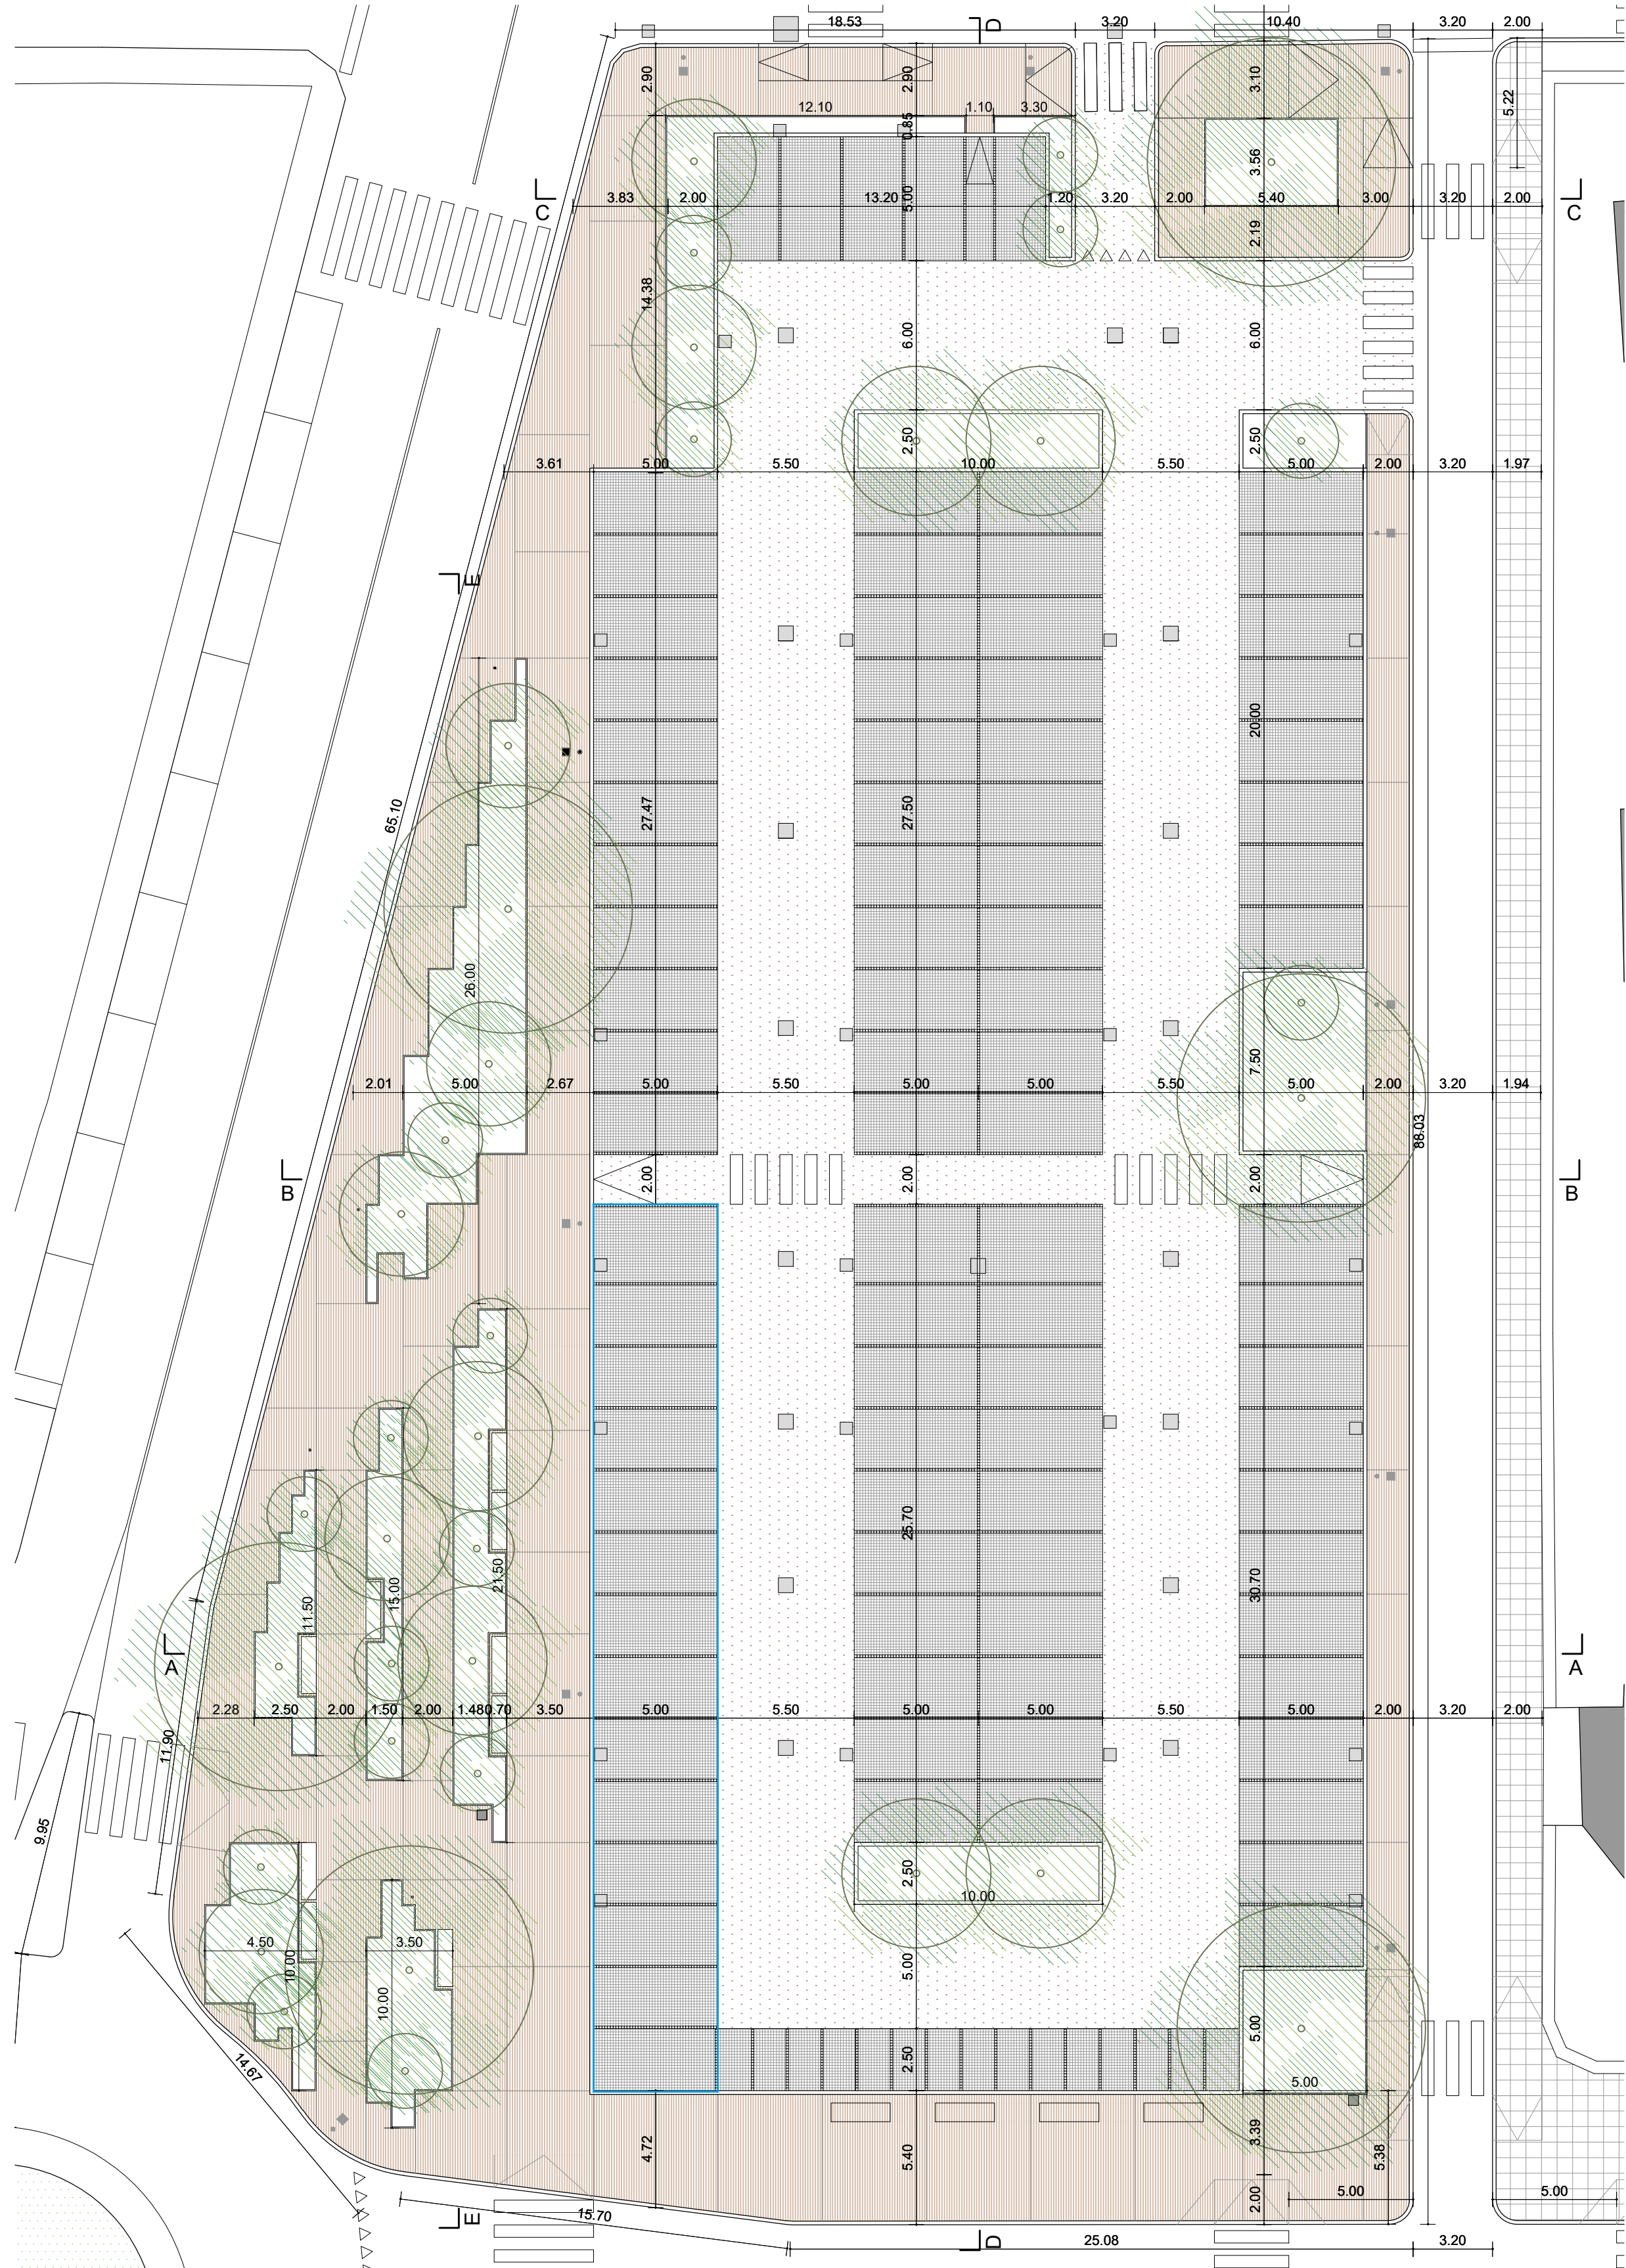

PIANTA LOTTO B - 1:200

92 POSTI AUTO
15 POSTI MOTO

AREA COMMERCIALE